


## ANEXO I

### DESCRIÇÃO DA ÁREA OBJETO DA CESSÃO DE USO ONEROSA CHAMADA N. 02/2019

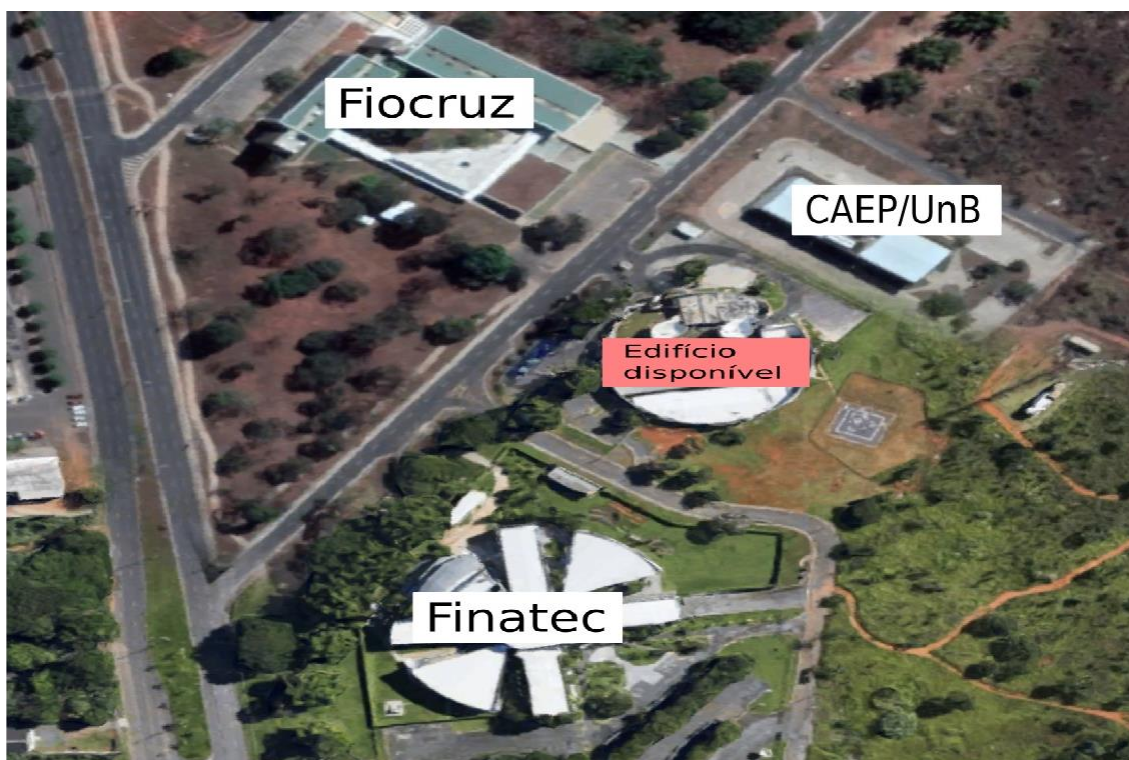

**TOTAL ÁREA CONSTRUIDA: 1.650,11 m<sup>2</sup>**

**ÁREA DE OCUPAÇÃO: 3.103,91 m<sup>2</sup>**



FUB/Fundação Universidade de Brasília  
PRC/Prefeitura do Campus

Cadastro de Área Física			
Projeto Arquitetura		Conteúdo Planta Baixa	
Prédio/Pavimento  Planta de Situação		Prancha  <b>01/01</b>	
Endereço Campus Universitário Darcy Ribeiro Gleba A,		Cidade Brasília-DF	
Autor(es) do Projeto Cláudio José Pinheiro Villar de Queiroz, Paulo Castilho Lima e Marcílio Mendes Ferreira			
Área do Pavimento	Área Total Construída	Atualização PRC/DENA/CCV	Desenho PRC/DENA/CCV
Escala 1/200	Data da Atualização JULHO 2005	Arquivo	

